


- Forro de gesso com negativo 3cm nas bordas  
Pintura Suvinil para Forro
- Laje ou forro EXISTENTE  
Pintura PVA branca (laje)  
Suvinil para forro (forro)
- Luminária de embutir  
(verificar modelo já utilizado)  
2x fluorescentes tubulares
- Luminária de embutir  
2x fluorescentes compactas
- Spot de embutir Led

### Sala Reuniões - Forro e Iluminação

1:50

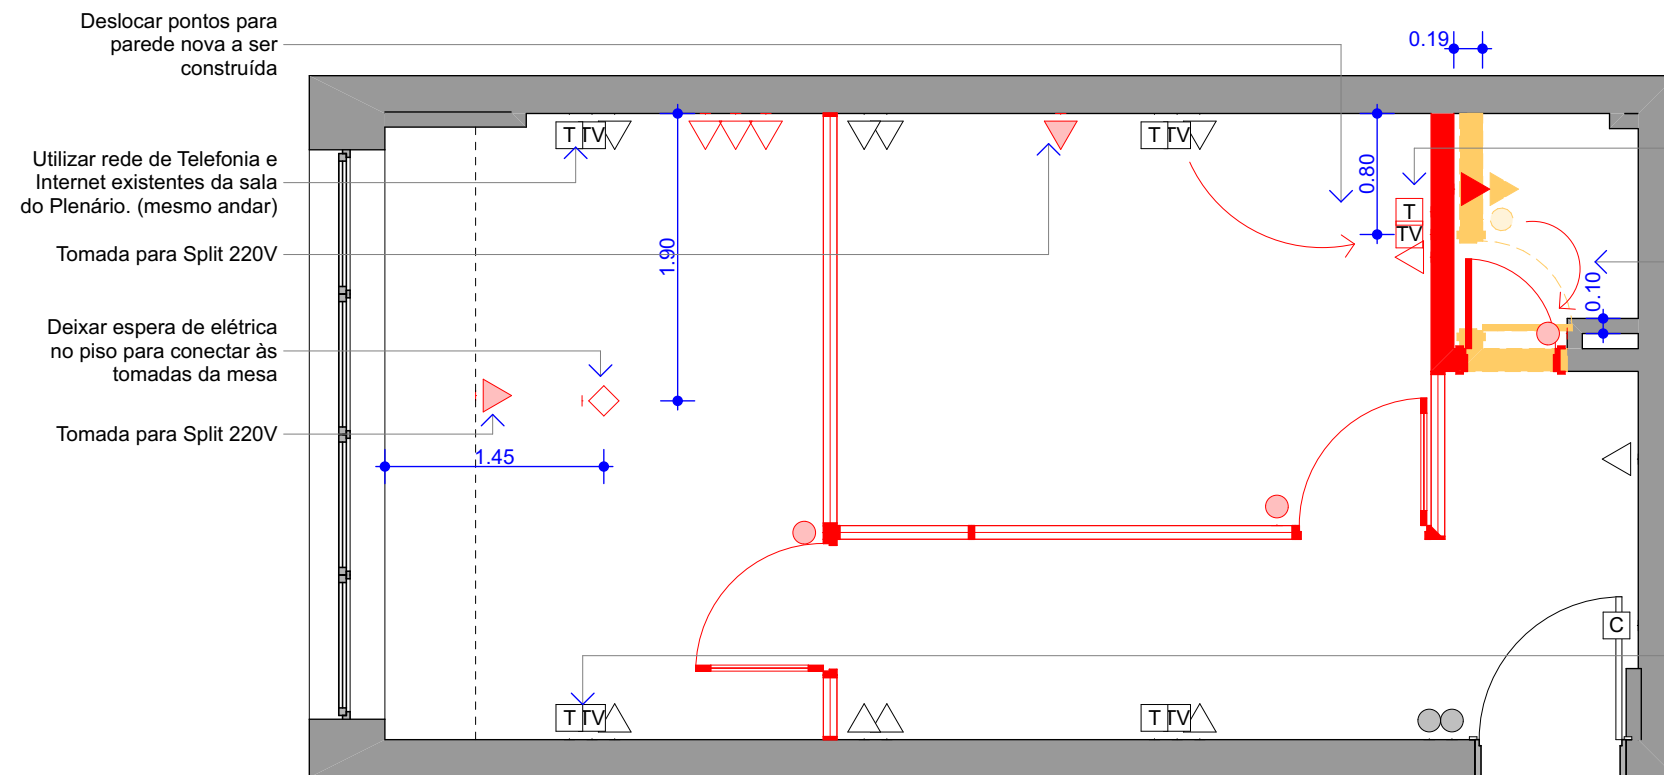

Utilizar rede de Telefonia e Internet existentes da sala do Plenário. (mesmo andar)

Deslocar interruptor para perto da nova porta

Utilizar rede de Telefonia e Internet existentes da sala do Plenário. (mesmo andar)

### LEGENDA

- |  |                                                                    |  |                                                                    |
|--|--------------------------------------------------------------------|--|--------------------------------------------------------------------|
|  | PONTO DE LUZ                                                       |  | À DEMOLIR                                                          |
|  | INTERRUPTOR<br>h eixo = 1,20m<br>chave normal x<br>chave hotel [x] |  | À DEMOLIR                                                          |
|  | TOMADA ELÉTRICA BAIXA<br>h eixo = 0,30m                            |  | INTERRUPTOR<br>h eixo = 1,20m<br>chave normal x<br>chave hotel [x] |
|  | TOMADA ELÉTRICA ALTA<br>h eixo = 1,20m                             |  | TOMADA ELÉTRICA BAIXA<br>h eixo = 0,30m                            |
|  | TOMADA ESPECIAL<br>* altura conforme vista                         |  | TOMADA ELÉTRICA ALTA<br>h eixo = 1,20m                             |
|  | ESPERA ALTA PARA SPLIT<br>h eixo = 2,30 m                          |  | TOMADA ESPECIAL<br>* altura conforme vista                         |
|  | TOMADA DE TELEFONE<br>h eixo = 0,30m                               |  | ESPERA ALTA PARA SPLIT<br>h eixo = 2,30 m                          |
|  | SAÍDA DE TV A CABO<br>h eixo = 0,30m                               |  | TOMADA DE TELEFONE<br>h eixo = 0,30m                               |
|  | PONTO DE LÓGICA<br>h eixo = 0,30m                                  |  | SAÍDA DE TV A CABO<br>h eixo = 0,30m                               |
|  | CAMPAINHA<br>h eixo = 1,20m                                        |  | PONTO DE LÓGICA<br>h eixo = 0,30m                                  |
|  | TOMADA DE PISO                                                     |  | CAMPAINHA<br>h eixo = 1,20m                                        |
|  |                                                                    |  | TOMADA DE PISO                                                     |

### Sala Reuniões - Elétrica Tomadas

1:50

PROJETO CRN - CONSELHO REGIONAL NUTRIÇÃO  
RUA TAQUARA, NUMERO 586 / CONJ. 503 - PORTO ALEGRE/RS

**rabisco**  
ARQUITETURA.COM  
Avenida Montenegro 186/ 201 - Bairro Petrópolis | Porto Alegre - RS | CEP 90460-160 | +55 51 30920312

Data de Emissão:  
5/19/15

Responsável Técnico:

Arq. Fernanda Hauser CAU A67184.3  
Arq. Raquel Rech CAU A72991.4  
Arq. Roberta Andrade CAU A70406.7

Assunto:  
Projeto - Sala de reuniões 4 andar

Desenho:  
Rabisco Equipe

Nome do arquivo:  
CRN\_projeto00.pln

Escala:  
1:50

Revisão:

Projeto:  
Plantas Projeto Executivo

EXE 04