




Jur. / Comun. / Coord. - Planta Layout
1:50

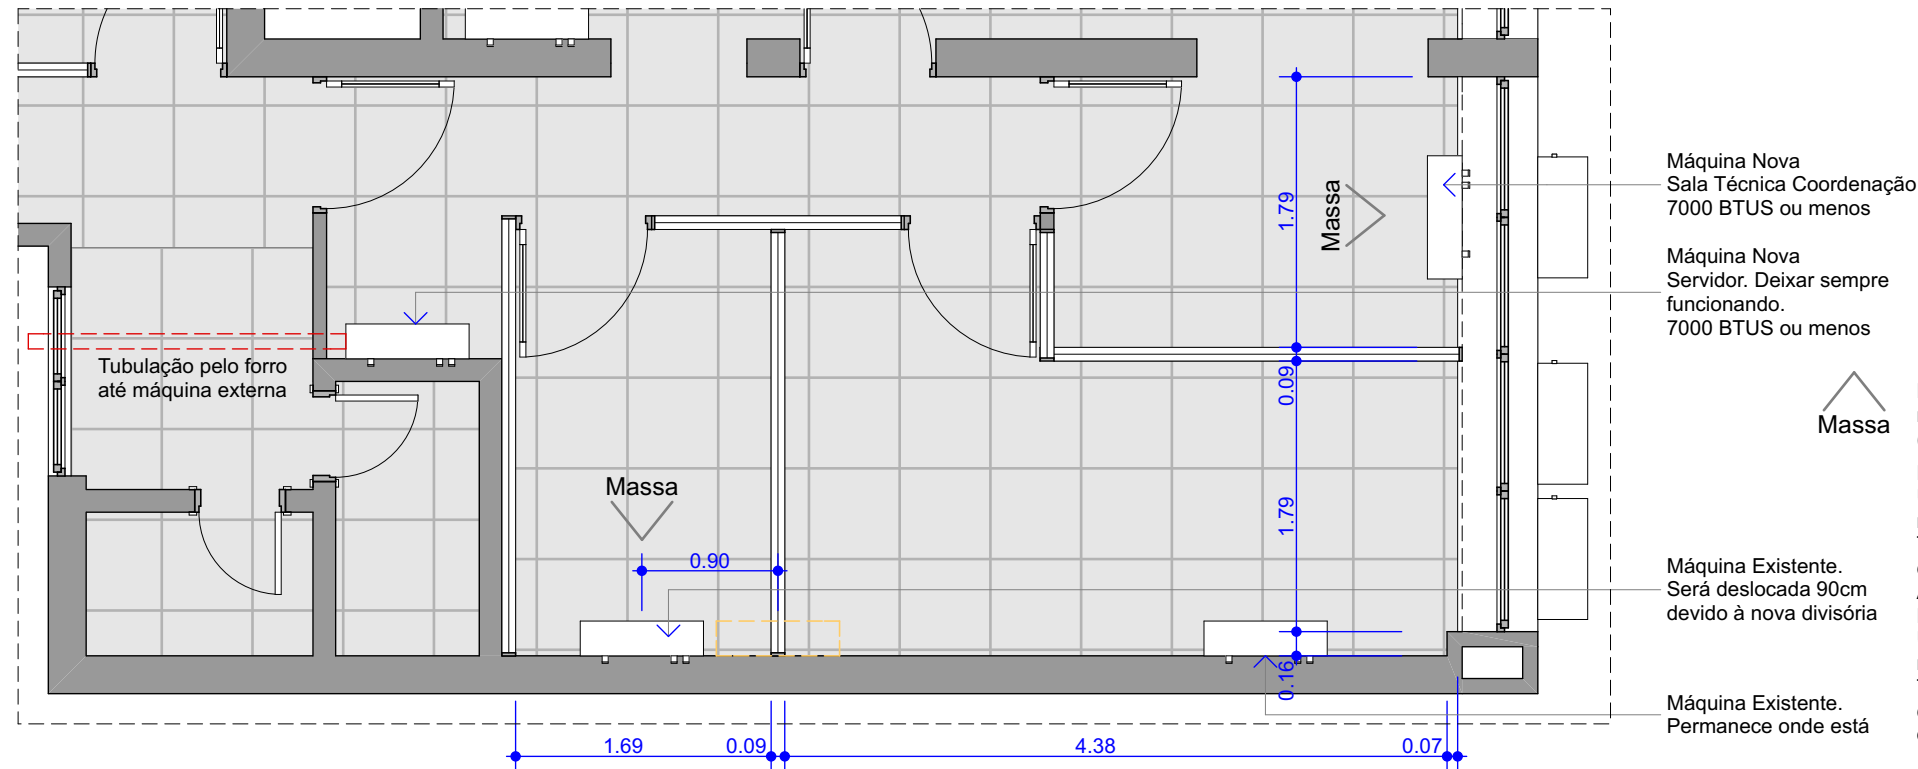


Jur. / Comun. / Coord. - Planta Pintura e A.C.
1:50

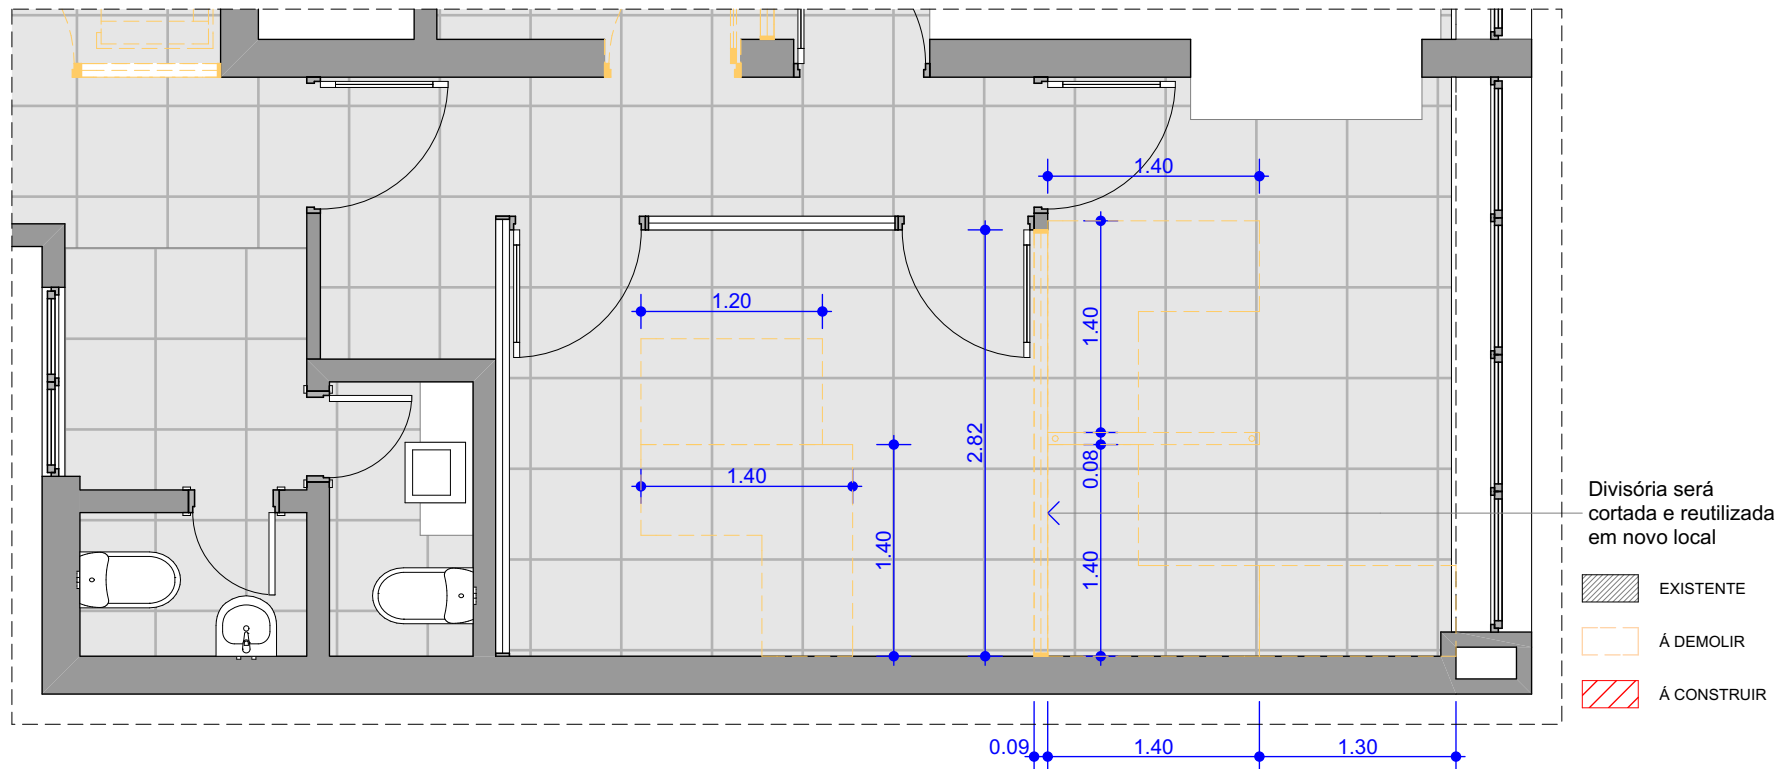


Jur. / Comun. Coord. - Planta Demolir
1:50

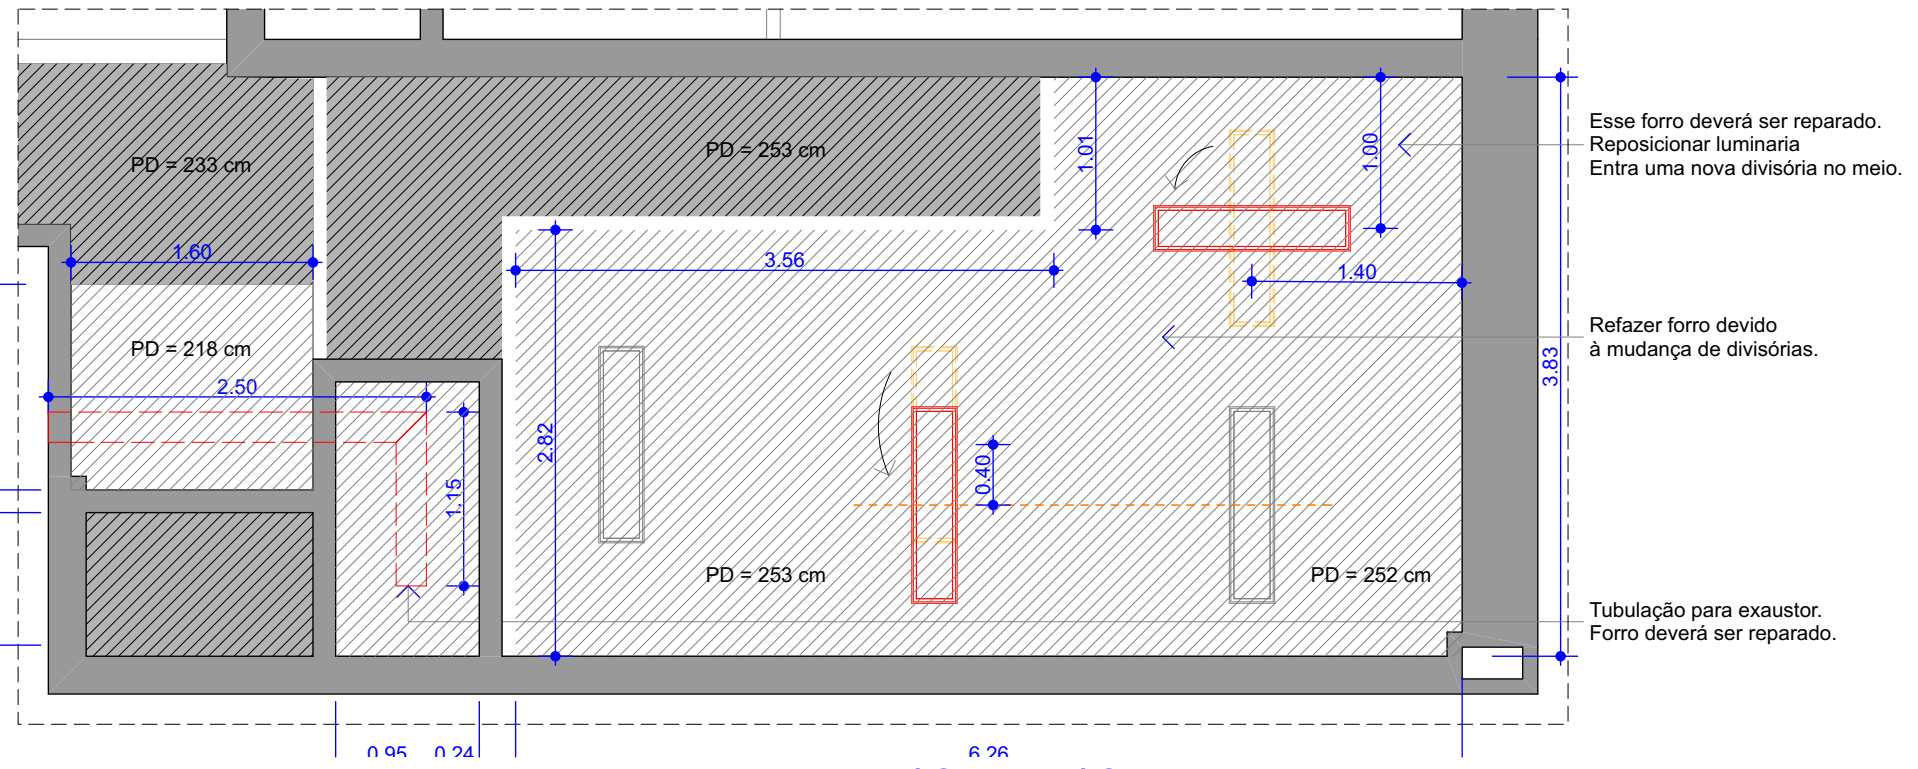

Jur. / Comun. Coord. - Forro e Iluminação
1:50

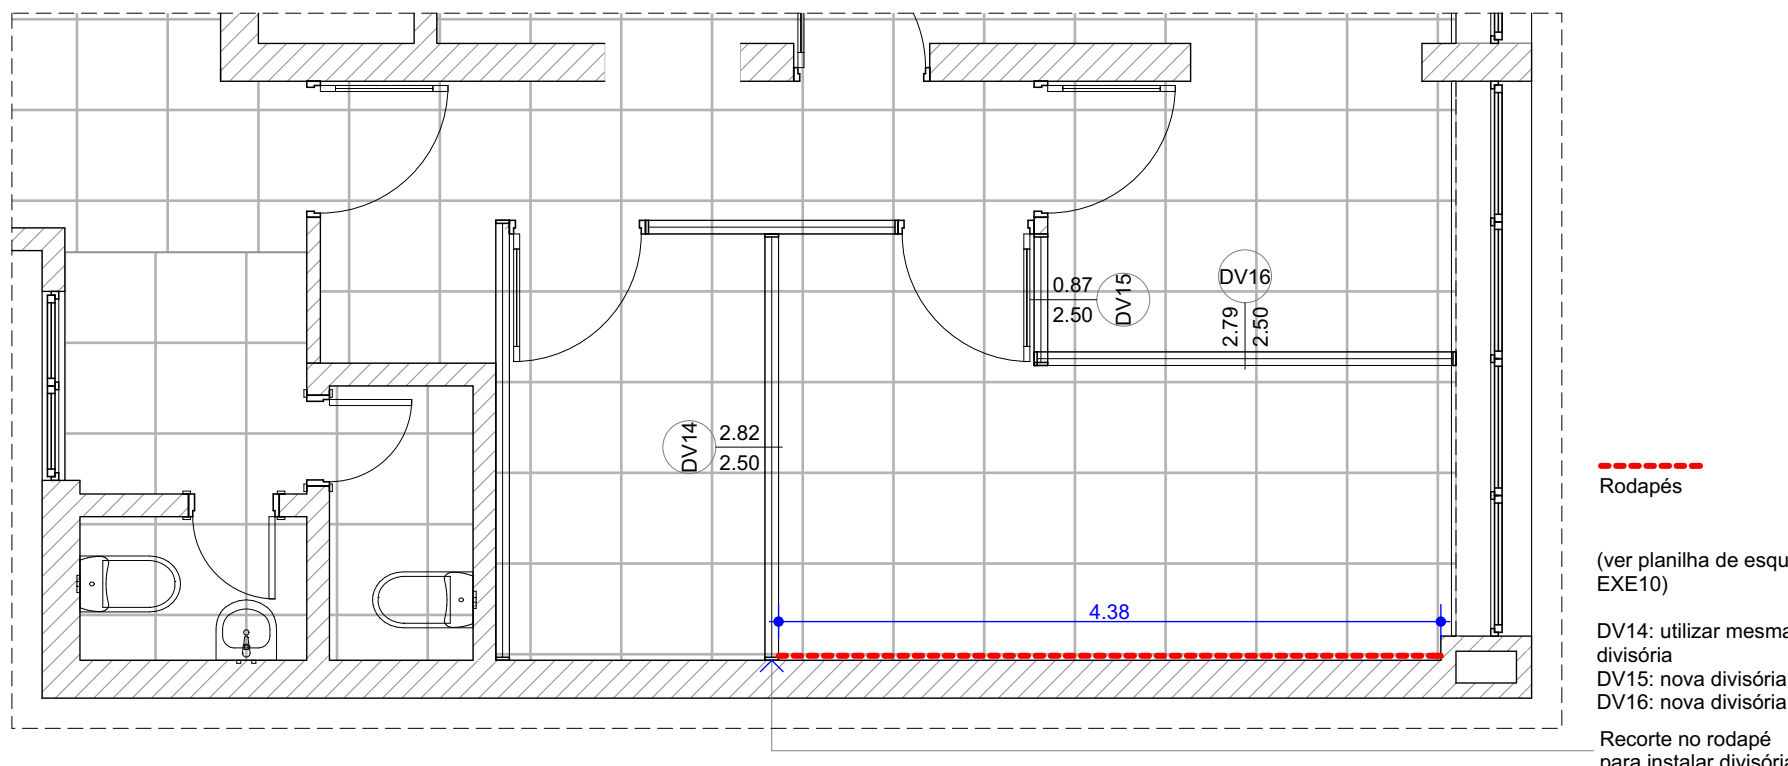

Jur. / Comun. Coord. - Planta Divisórias
1:50

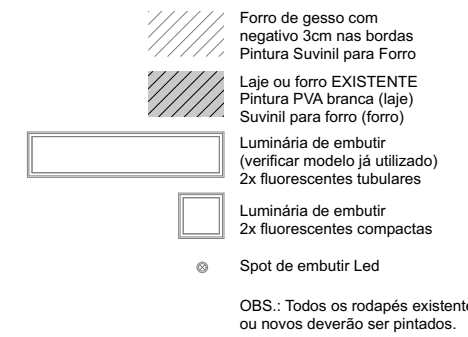

PROJETO CRN - CONSELHO REGIONAL NUTRIÇÃO
RUA TAQUARA, NUMERO 586 / CONJ. 503 PORTO ALEGRE RS

Assunto:
Projeto - Jur. / Comun. / Coord.

Desenho:
Rabisco Equipe

Nome do arquivo:
CRN_projeto00.pln

Escala:
1:50

Projeto:
Plantas Projeto Executivo

Data de Emissão:
5/19/15

Responsável Técnico:

EXE 09

Arq. Fernanda Hauser CAU-RS: A67184-3
Arq. Raquel Rech CAU-RS: A72991-4
Arq. Roberta Andrade CAU-RS: A70406-7

rabisco
ARQUITETURA.COM

Avenida Montenegro 186 sala 201 - Bairro Petrópolis | Porto Alegre - RS | CEP 90460-160 | +55 51 30920312 +55 51 84079881 + 55 51 95174860