



ETAPA 4

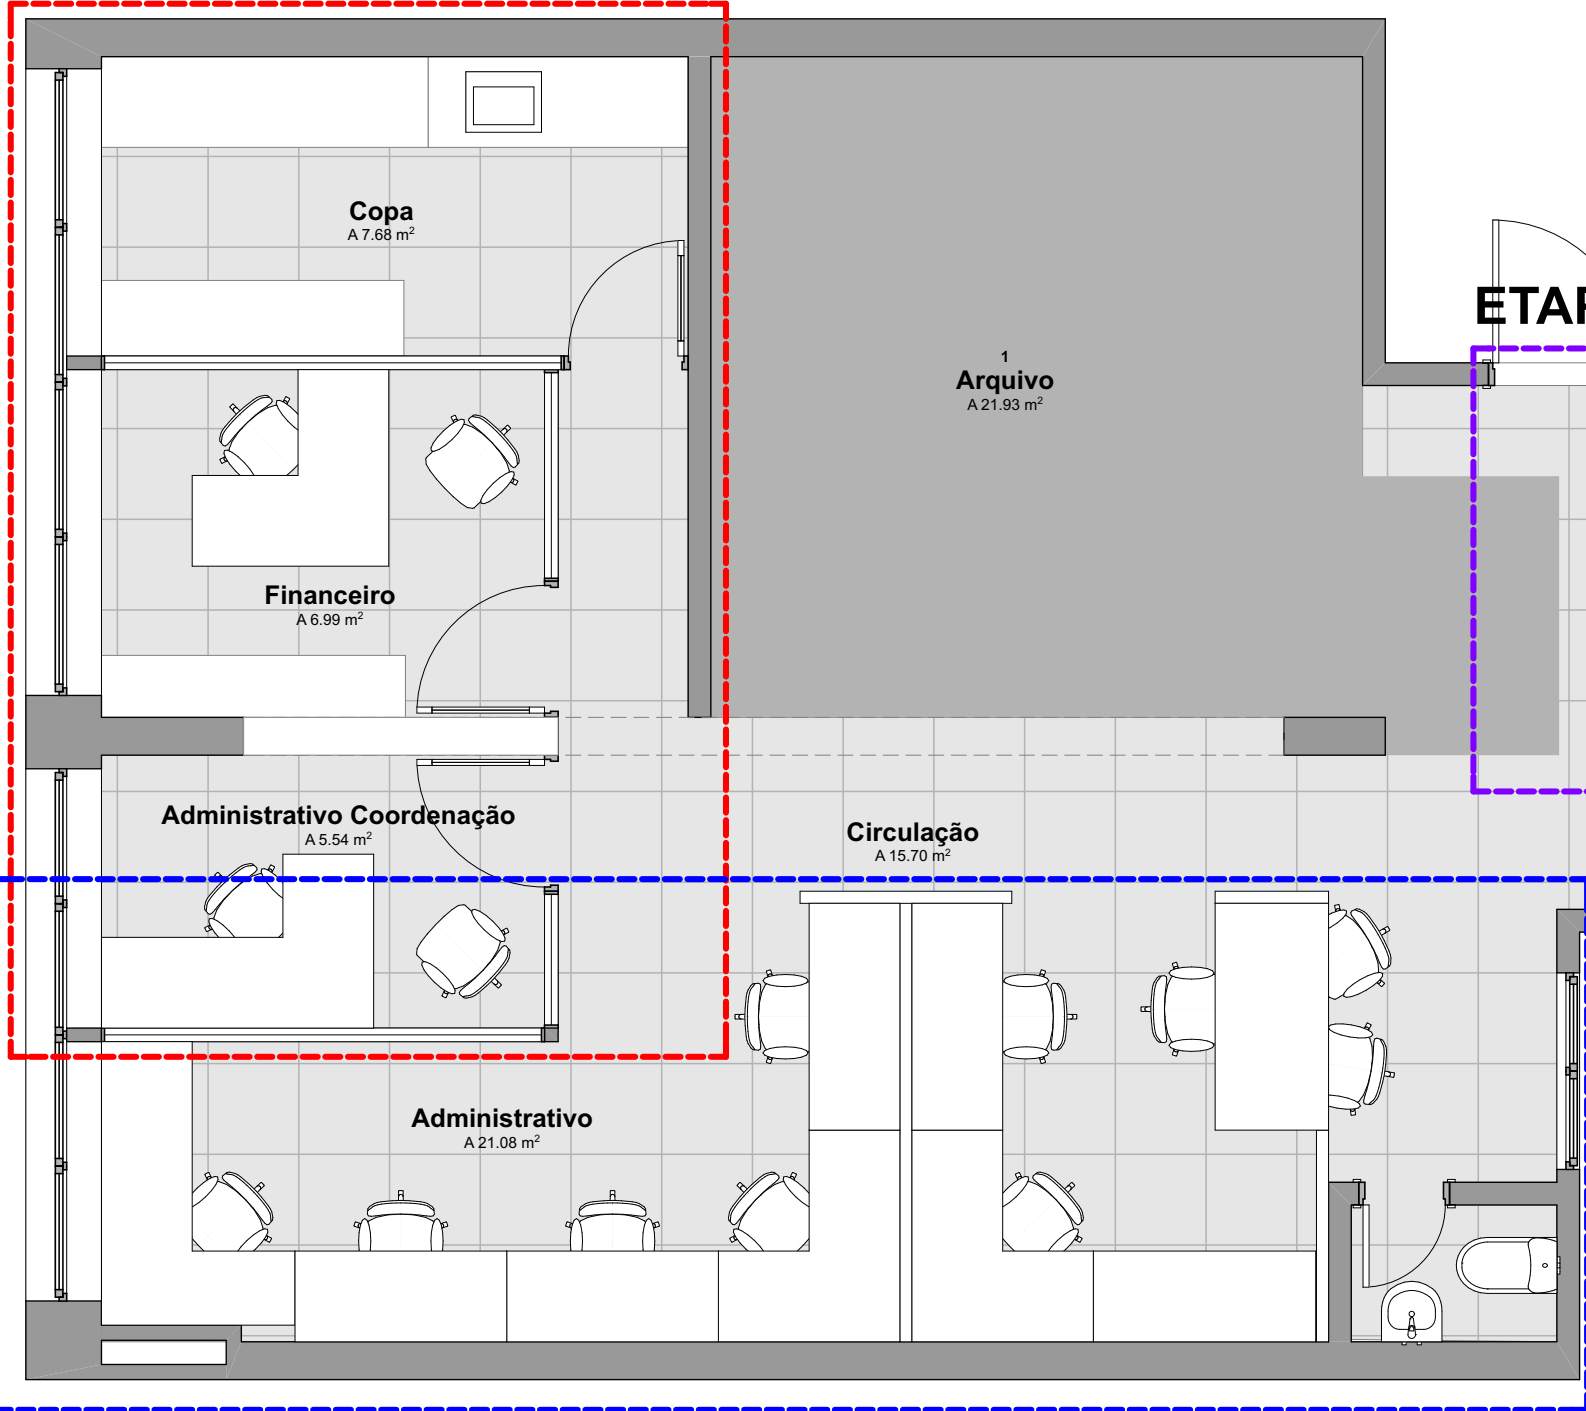


ETAPA 3

ETAPA 1

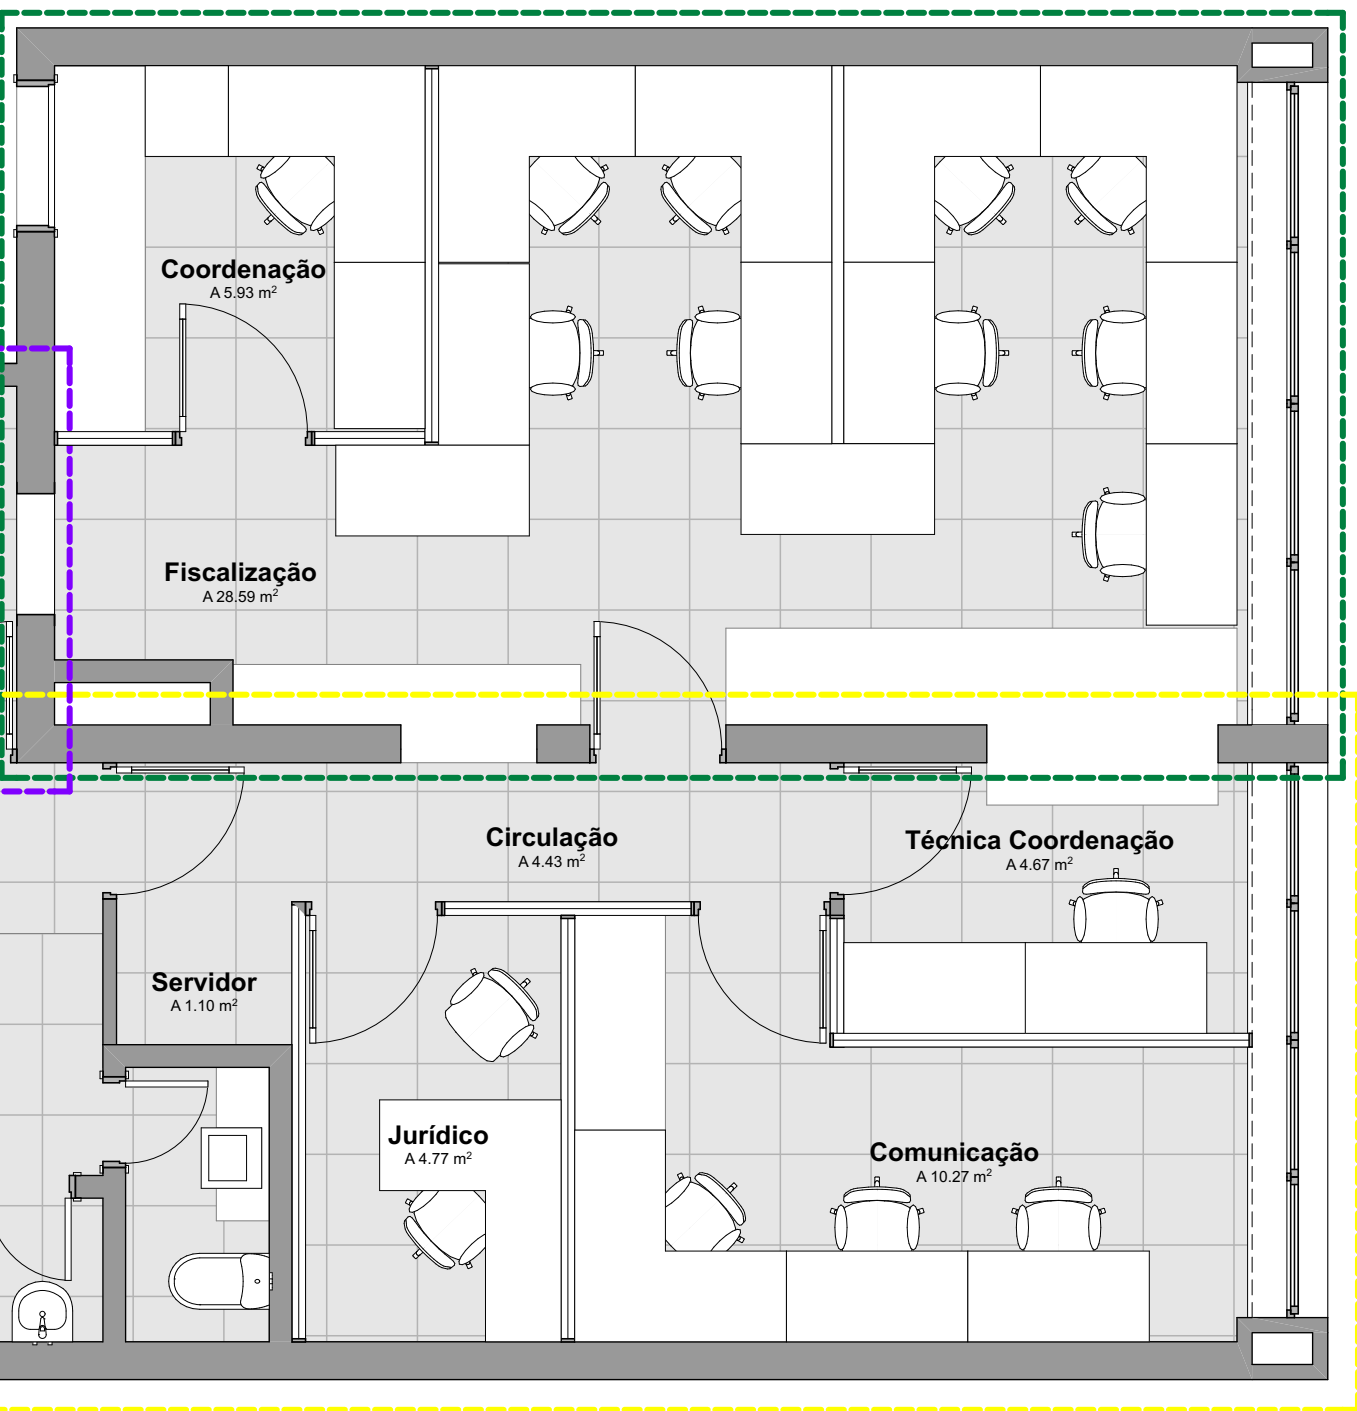

ETAPA 5

ETAPA 2

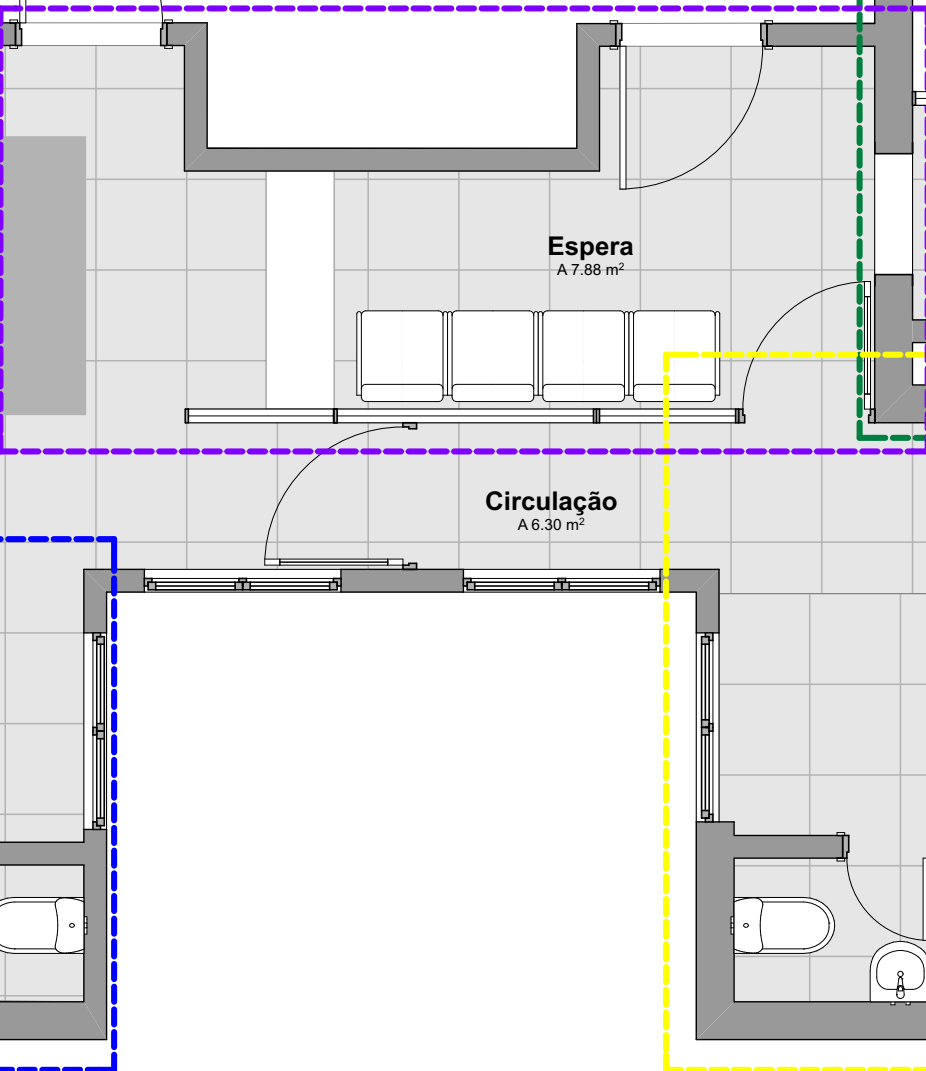

PROJETO CRN - CONSELHO REGIONAL NUTRIÇÃO
RUA TAQUARA, NUMERO 586 / CONJ. 503 PORTO ALEGRE RS

Assunto:
Áreas de Intervenção - Pav. Superior

Desenho:
Rabisco Equipe

Escala:
1:50

Nome do arquivo:
CRN_projeto00.pln

EXE 01

Projeto:
Plantas Projeto Executivo

Data de Emissão:
5/19/15

Responsável Técnico:

rabisco
ARQUITETURA.COM

Avenida Montenegro 186 sala 201 - Bairro Petrópolis | Porto Alegre - RS | CEP 90460-160 | +55 51 30920312 +55 51 84079881 + 55 51 95174860

Arq. Fernanda Hauser CAU-RS: A67184-3
Arq. Raquel Rech CAU-RS: A72991-4
Arq. Roberta Andrade CAU-RS: A70406-7